



TELPU SPECIFIKĀCIJA:

1. Veļas nojume	45,00
kopā:	45,00m ²
apbūves platība	45,0m ²
ēkas augstums	3,00m


FASĀDES

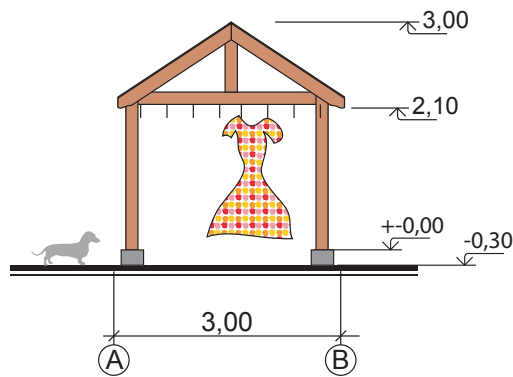

1. STĀVA PLĀNS

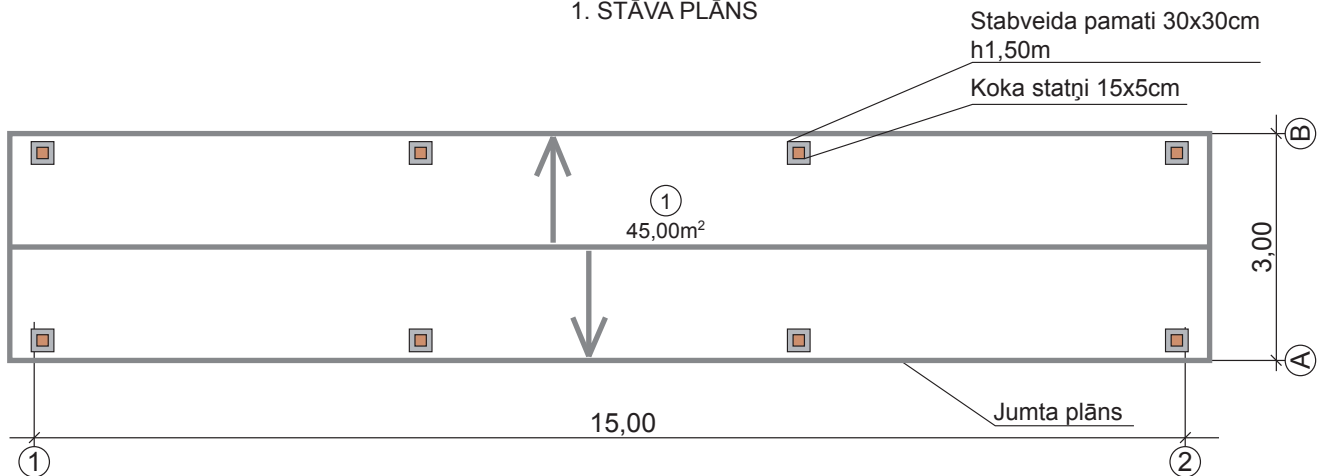

FASĀDES

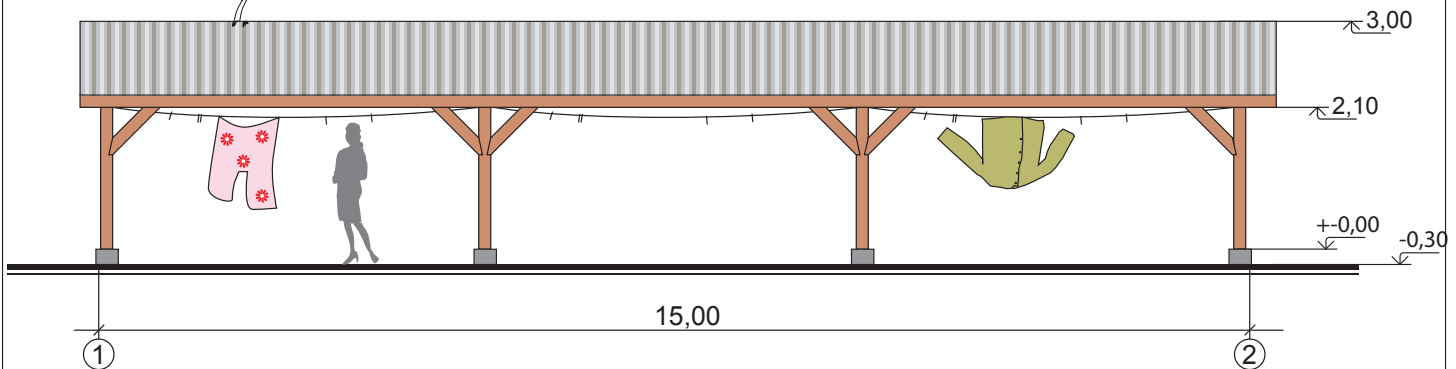

Fasādes krāsu pase:

	Jumts - Eternit viļņoto lokšņu segums
	Koka daļas - Pinotex Mahagoni
	Cokols - Alpina Color Caparol - Bazalt 13

PIEZĪMES:

Izmēri un augstuma atzīmes dotas metros, materiālu dimensijas centimetros.

APZĪMĒJUMI:

- Ēkas balsti - koka statņi (15x15cm) konstr. ar diagonāliem atgāžņiem 5x15cm.
- Stabveida pamati 30x30cm h1,50m (virs zemes 30cm)
- Jumta plāns

Īpašnieks:	Datums:
Lapas saturs:	Mērogs: 1:100
Objekts:	Veļas nojume
Adrese:	Stadija: Paskaidrojuma raksts
	Formāts: A4
	Lpp.nr:



BUILDART.LV - LABĀKAI DZĪVEI

© 2020 -

Ēka nr.
8